



小荷物昇降機 ADT型 寸法図

※2012年1月5日改定


<全体図>

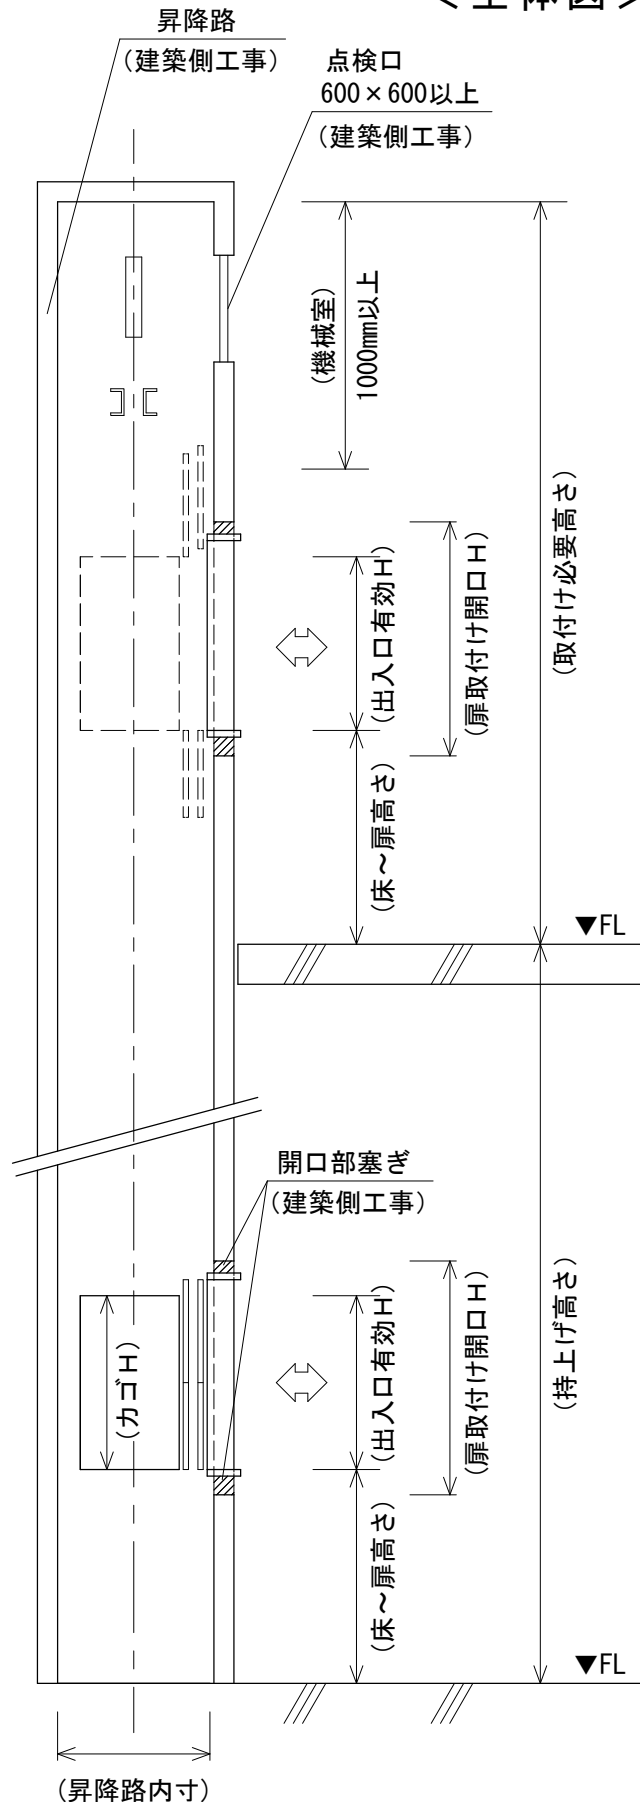

<平面図>

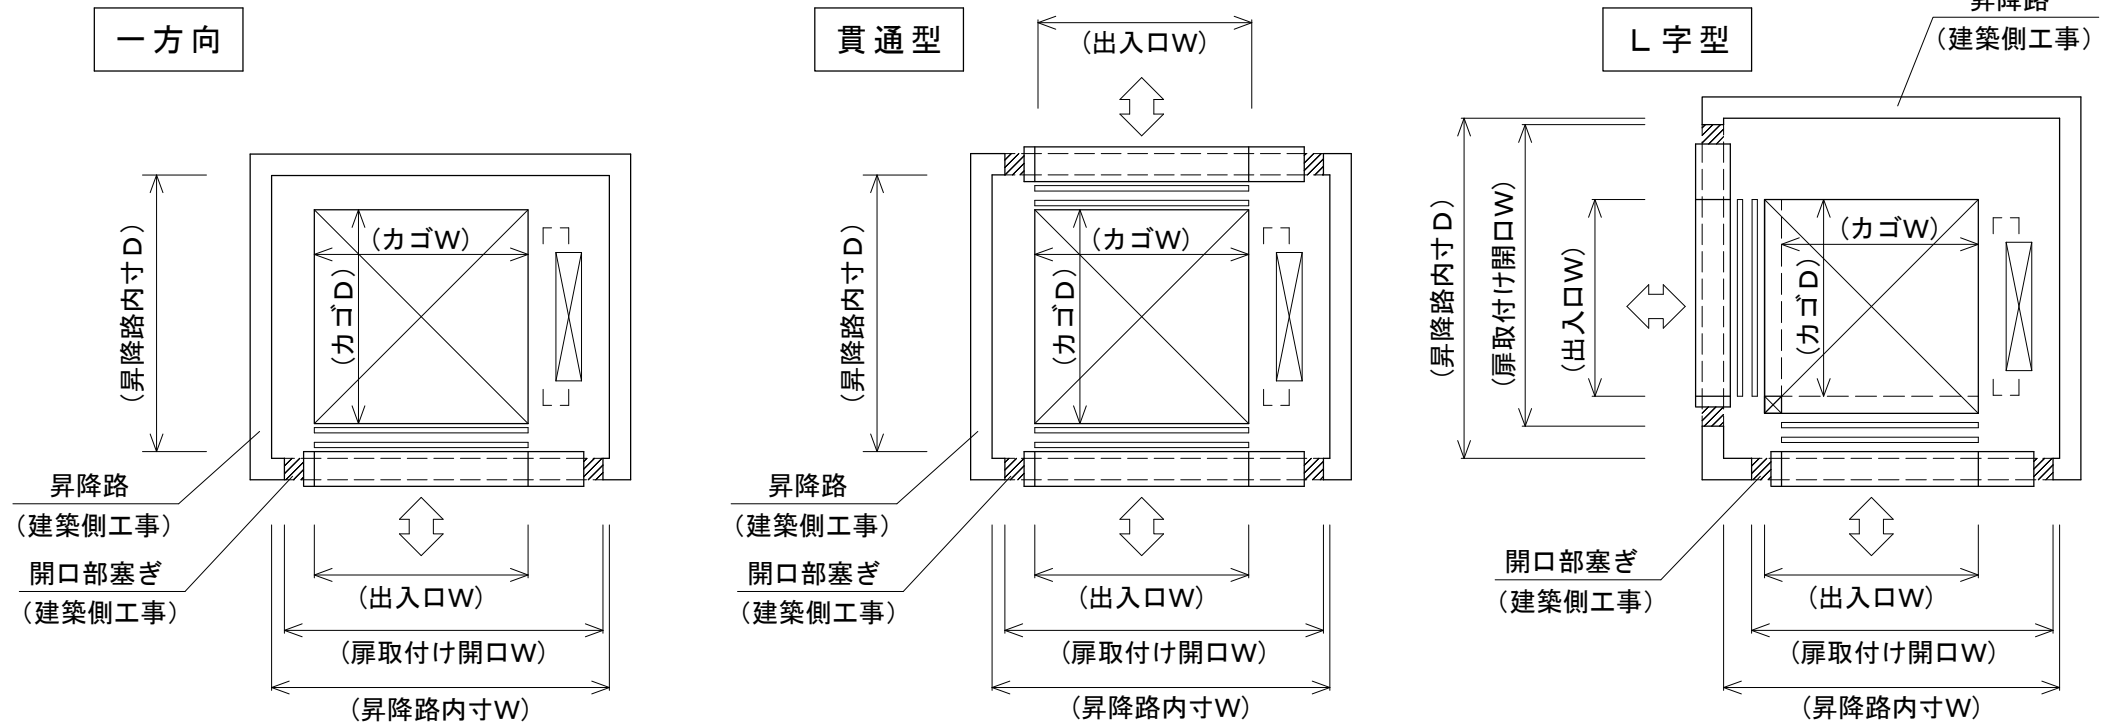

<出入口正面図>

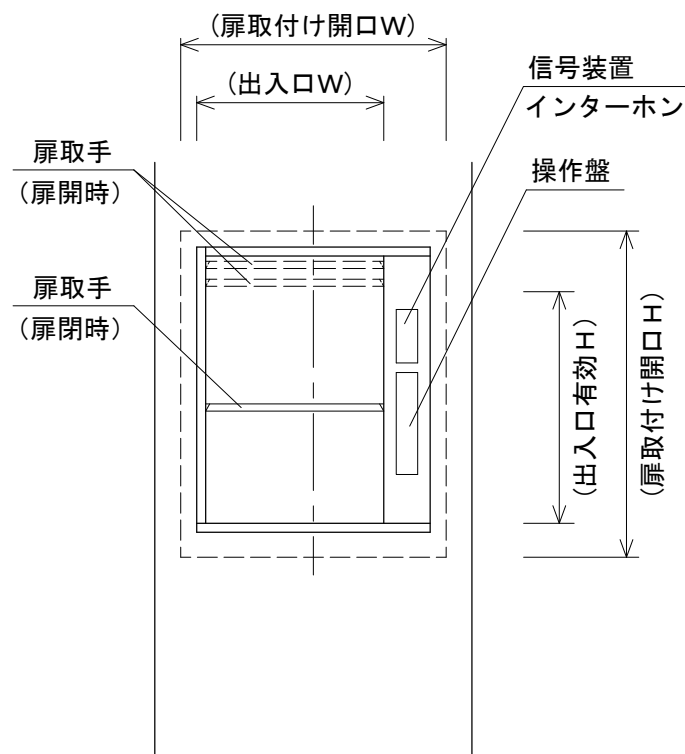

品番		ADT-30	ADT-50	ADT-100	
積載荷重		30kg	50kg	100kg	
カゴ有効寸法		W500×D500×H650 (mm)	W600×D600×H750 (mm)	W700×D700×H900 (mm)	
出入口有効寸法		W500×H650 (mm)	W600×H750 (mm)	W700×H900 (mm)	
床～扉高さ		750mm	750mm	650mm	
昇降路内寸	一方向 出入口	カゴ扉付き	W790×D710 (mm)	W890×D810 (mm)	W990×D910 (mm)
		カゴ扉無し	W790×D670 (mm)	W890×D770 (mm)	W990×D870 (mm)
	貫通型 出入口	カゴ扉付き	W790×D760 (mm)	W890×D860 (mm)	W990×D960 (mm)
		カゴ扉無し	カゴ扉無しは不可	カゴ扉無しは不可	カゴ扉無しは不可
	L字型 出入口	カゴ扉付き	W860×D830 (mm)	W960×D930 (mm)	W1060×D1030 (mm)
		カゴ扉無し	W820×D790 (mm)	W920×D890 (mm)	W1020×D990 (mm)
扉取付け開口		カゴ扉付き	W745×H960 (mm)	W845×H1060 (mm)	W945×H1210 (mm)
		カゴ扉無し	W745×H910 (mm)	W845×H1010 (mm)	W945×H1160 (mm)
取付け必要高さ	カゴ扉付き	3180mm以上	3330mm以上	3450mm以上	
	カゴ扉無し	3000mm以上	3100mm以上	3200mm以上	
電源		三相200V 0.75kw	三相200V 0.75kw	三相200V 0.75kw	
昇降速度		45m/min (50/60Hz)	45m/min (50/60Hz)	45m/min (50/60Hz)	

◆除外工事 (各品番共通)

床開口など基礎工事および建物側諸工事／一次側電源工事 (本体電源引込みまで)
 昇降路工事 (扉取付け開口まで)／機械室および点検口工事／開口部塞ぎなど各種仕舞工事
 消防法・竖穴区画エリアに関する防火工事